


	SUPERFICIE mq	MOGLIA mq	PERIZIONE CON LAVORI DI RISTRUTTURAZIONE mq	PERIZIONE PRESENTI (botteghe 0,40 p. mq)	PERIZIONE TOTALE mq
padiglione 9	380	4	300	1,00	685
totale	100	21,2	300	7,00	728,2


LEGENDA

- Pulsante di allarme
- Estintore portatile
- Evacuatori di fumo
- Via di fuga orizzontale
- Via di fuga verso il basso
- Idrante a muro DN 45
- Rivelatore di fumo
- Sirena
- Uscite di sicurezza / n. moduli
- Estintore carrellato
- Allarme luminoso
- Uscite di sicurezza / cartello luminoso
- Uscite di sicurezza / cartello bifacciale
- Sostanzietati


BLOCCO SERVIZI
PADIGLIONE N. 8
(pianta piano terra)
scala 1:100

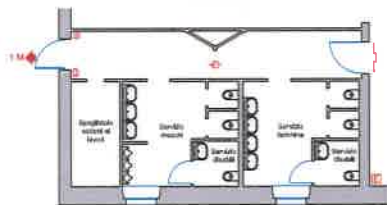

PADIGLIONE N. 9
(pianta soppalco)
scala 1:100

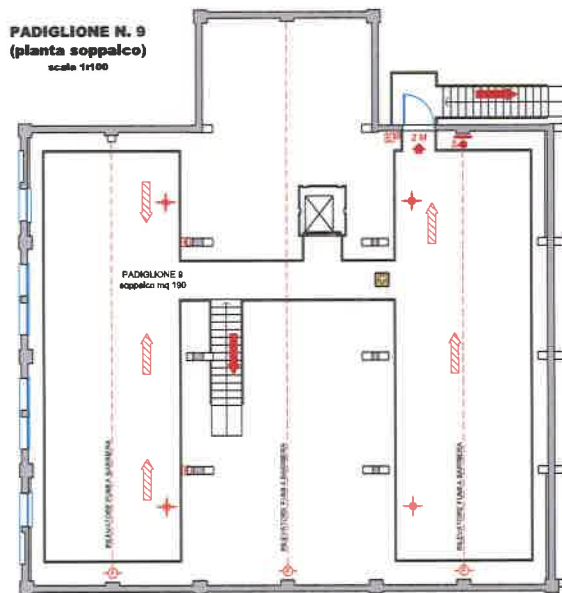

PADIGLIONE N. 9
(pianta piano terra)
scala 1:100

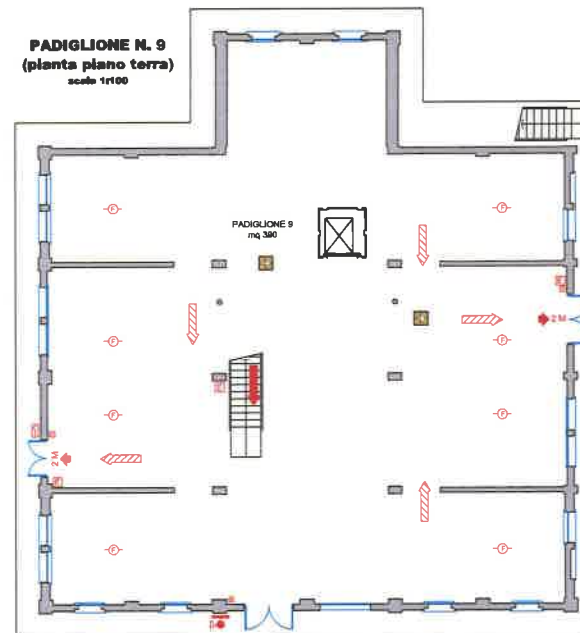

- NOTE:
- 1) PADIGLIONE PROVISTO DI IMPIANTO DI RIVELAZIONE AUTOMATICA DELL'INCENDIO E DI EVACUATORI DI FUMO EFC
 - 2) PADIGLIONE CON SOLO IMPIANTO DI RISCALDAMENTO AD AEROTERMI ALIMENTATI DALLA CENTRALE TERMICA DEL PAD. 6
 - 3) PADIGLIONE PROVISTO DI ILLUMINAZIONE DI EMERGENZA CON LAMPADE AUTOALIMENTATE

COMUNE DI MARTIGNACCO		TECNICASSOCIATI	
UDINE FIERE s.p.a. Via Colanificio 96 Torreano di Martignacco UDINE		PAG. 10/11	
ADMILTITA' DEL PADIGLIONE 9 ESL. QUARTIERE FIERISTICO COMI LOCALE DI PUBBLICO SPETTACOLO		PADIGLIONE 9 PIANTA PRESIDI ESTRATTO SERVIZI PAD. 8	
1		1	

Elenco firmatari

ATTO SOTTOSCRITTO DIGITALMENTE AI SENSI DEL D.P.R. 445/2000 E DEL D.LGS. 82/2005 E SUCCESSIVE MODIFICHE E INTEGRAZIONI

Questo documento è stato firmato da:

NOME: VISINTIN ROBERTO

CODICE FISCALE: VSNRRT69E24Z133P

DATA FIRMA: 28/04/2022 17:38:46

IMPRONTA: 8481B5ECB5D6DCF58EAB3F1680D89B3DDCF7050750DA929DA9B87DABE873797A
DCF7050750DA929DA9B87DABE873797AE0A6A7D13CB9C8818C2A109800D4EFDA
E0A6A7D13CB9C8818C2A109800D4EFDAB9877F517A082F9B26D2FAE95F16B9A5
B9877F517A082F9B26D2FAE95F16B9A5129CF464139D48CFC89E0EA8444B237A